


# Aufbaubeispiele

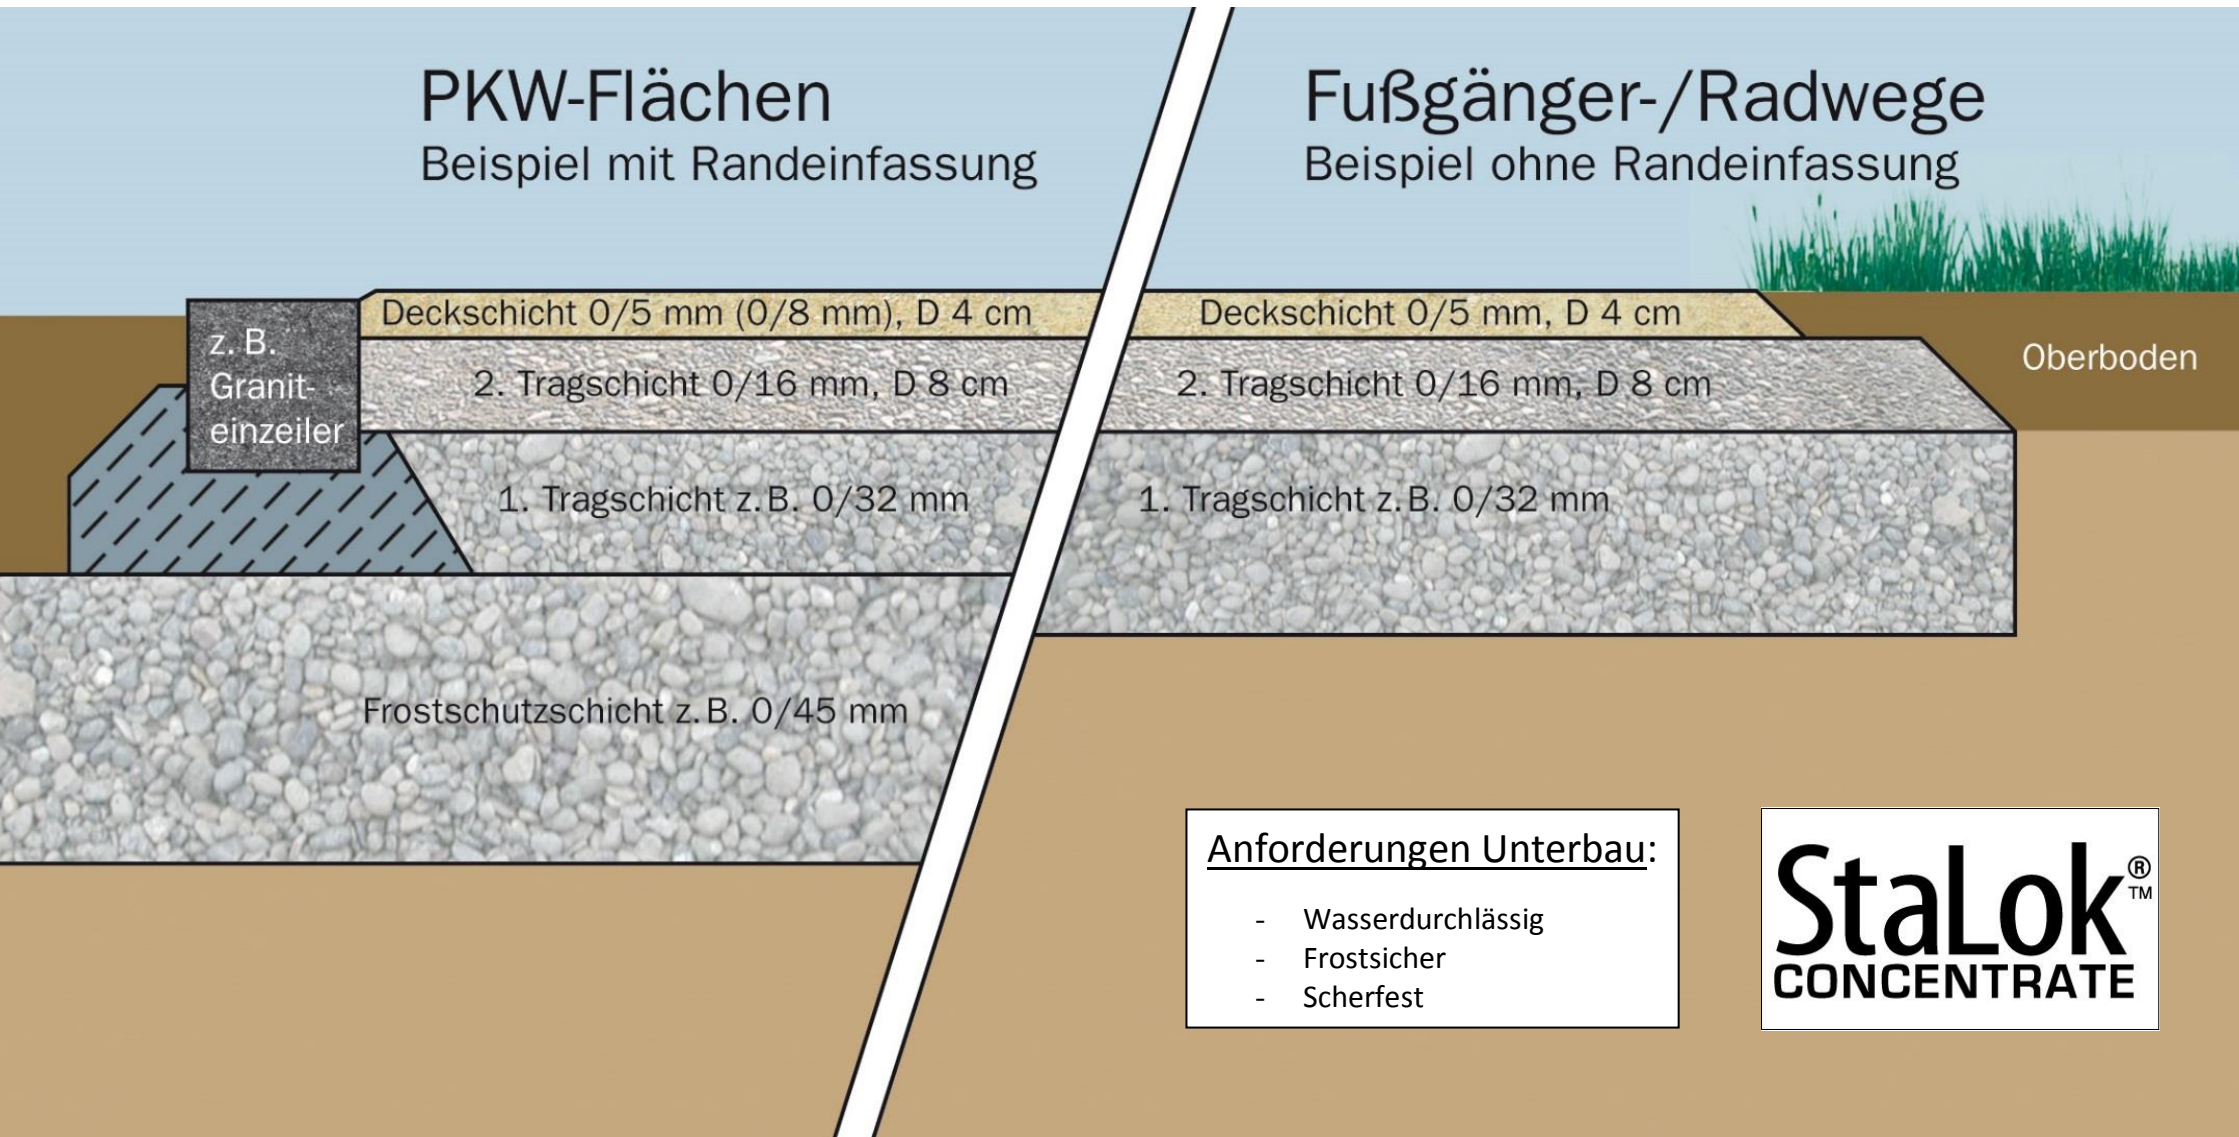

## PKW-Flächen Beispiel mit Randeinfassung

## Fußgänger-/Radwege Beispiel ohne Randeinfassung



- Anforderungen Unterbau:
- Wasserdurchlässig
  - Frostsicher
  - Scherfest

